


# PIĘTRO I - APARTAMENT NR14

# a14

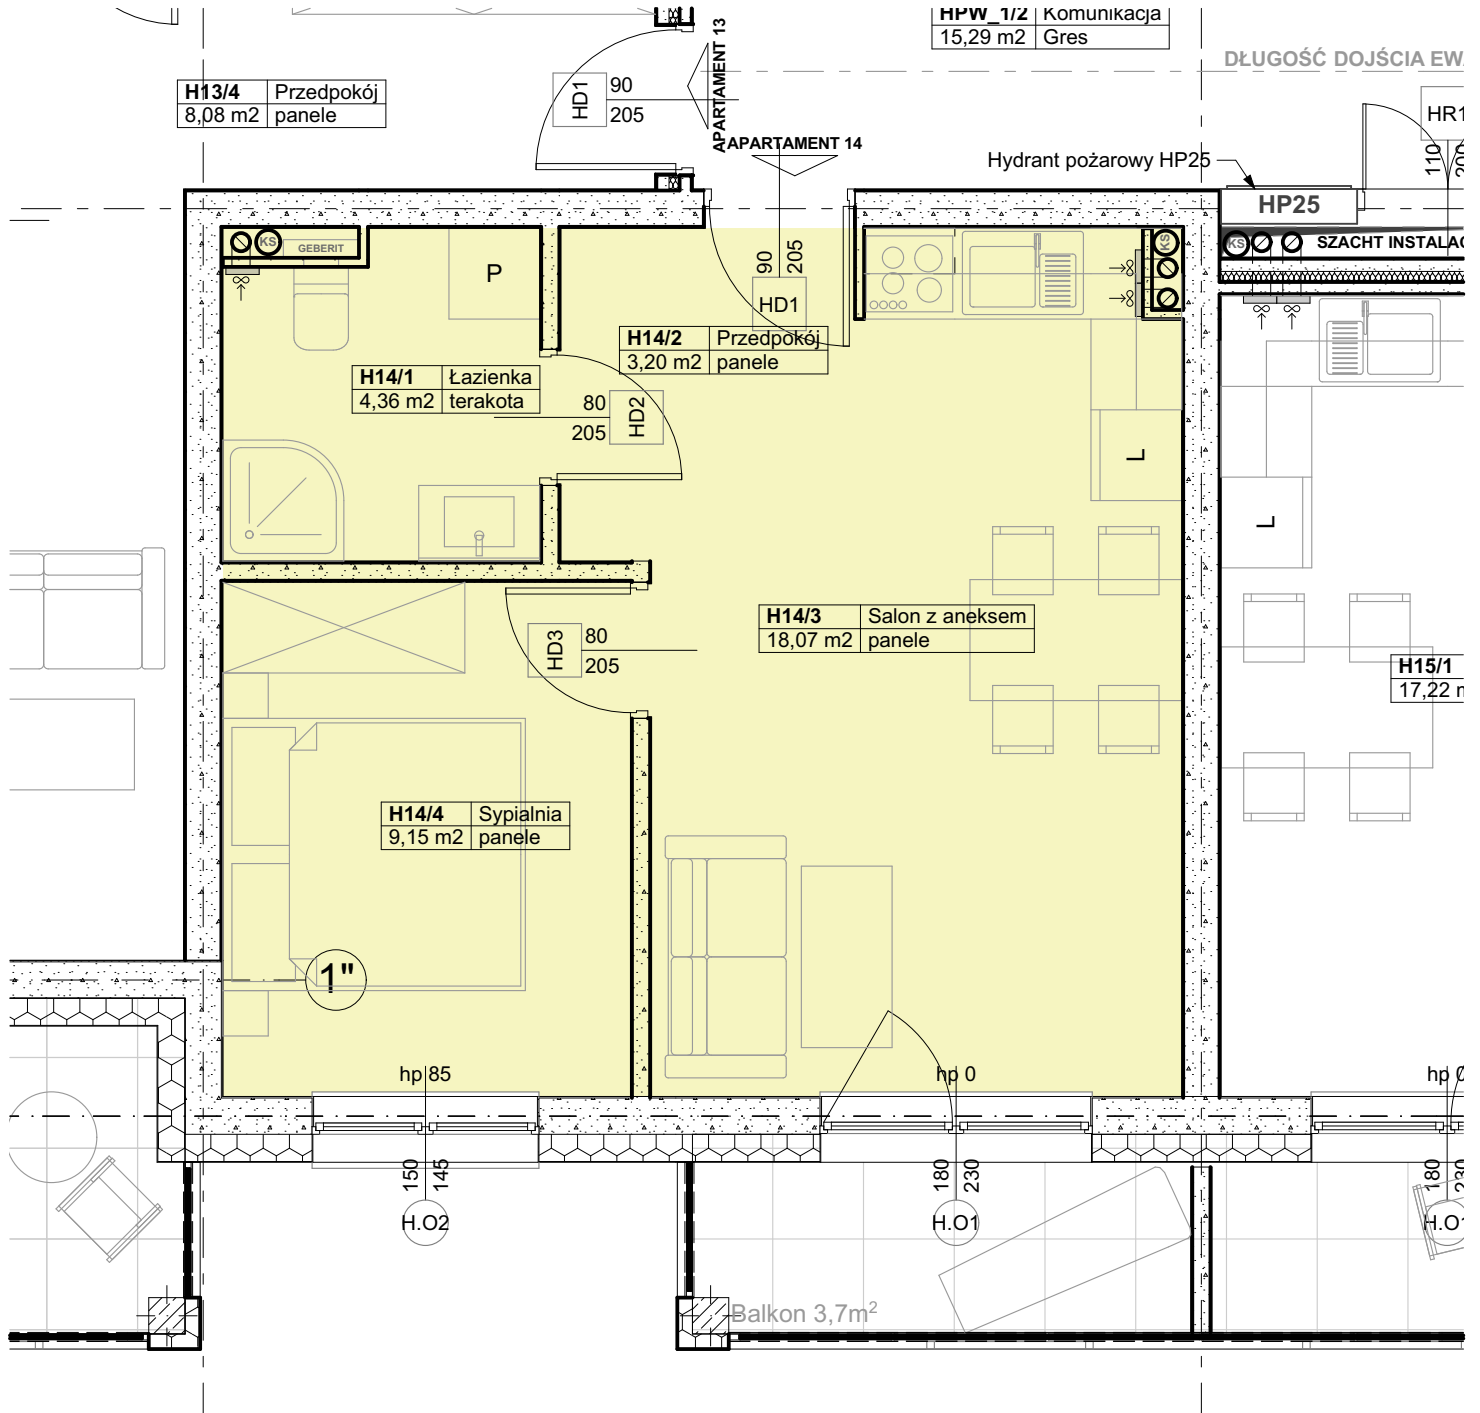

Zestawienie Pomieszczeń APARTAMENT 14				
Lokal / Strefa	Nr pom.	Nazwa pom.	Typ podłogi w stanie deweloperskim	Powierzchnia
<b>H Apartament 14</b>				
	H14/1	Łazienka	terakota	4,36
	H14/2	Przedpokój	panele	3,20
	H14/3	Salon z aneksem	panele	18,07
	H14/4	Sypialnia	panele	9,15
				<b>34,78 m<sup>2</sup></b>

\*Projektowane powierzchnie użytkowe jako wartości orientacyjne, mogą się nieznacznie różnić po realizacji.

