


PIĘTRO I - APARTAMENT NR16

a16

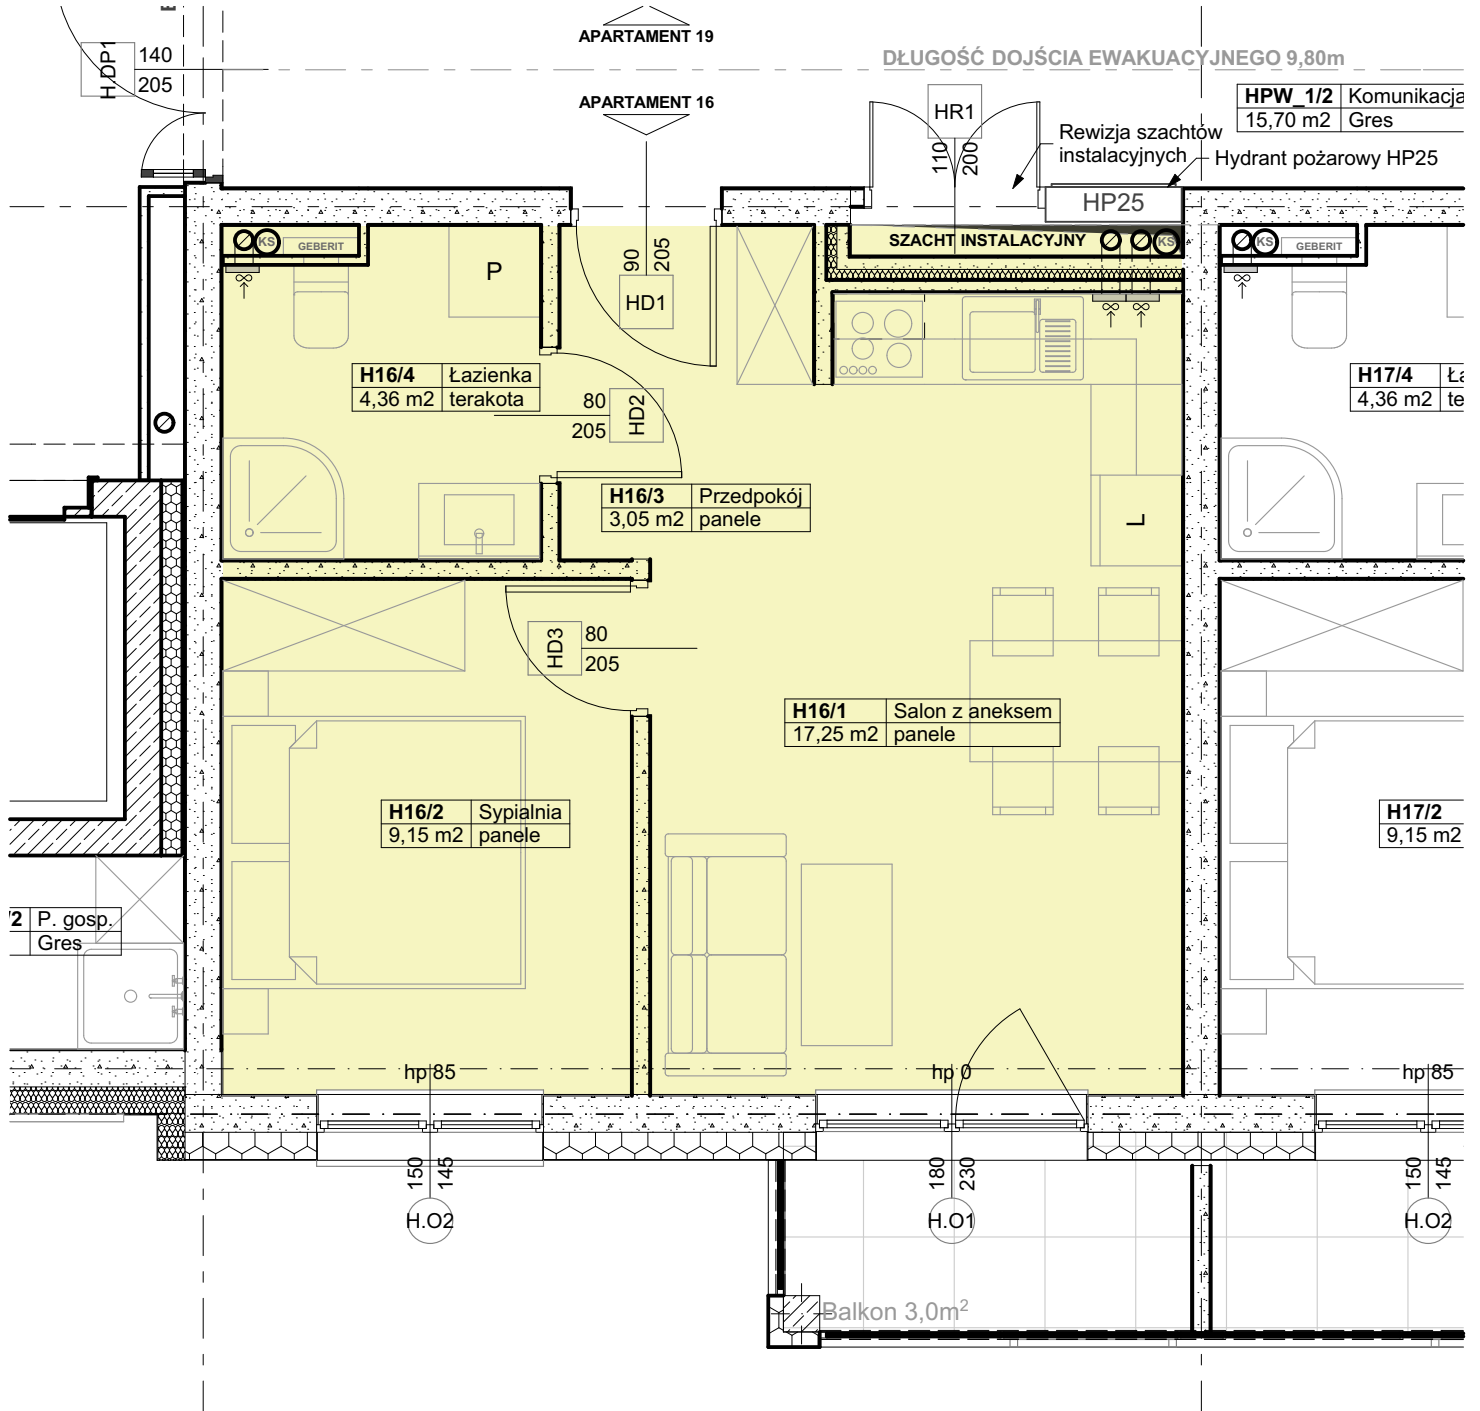

Zestawienie Pomieszczeń APARTAMENT 16

Lokal / Strefa	Nr pom.	Nazwa pom.	Typ podłogi w stanie deweloperskim	Powierzchnia
H Apartament 16				
	H16/1	Salon z aneksem	panele	17,25
	H16/2	Sypialnia	panele	9,15
	H16/3	Przedpokój	panele	3,05
	H16/4	Łazienka	terakota	4,36
				33,81 m ²

*Projektowane powierzchnie użytkowe jako wartości orientacyjne, mogą się nieznacznie różnić po realizacji.

