
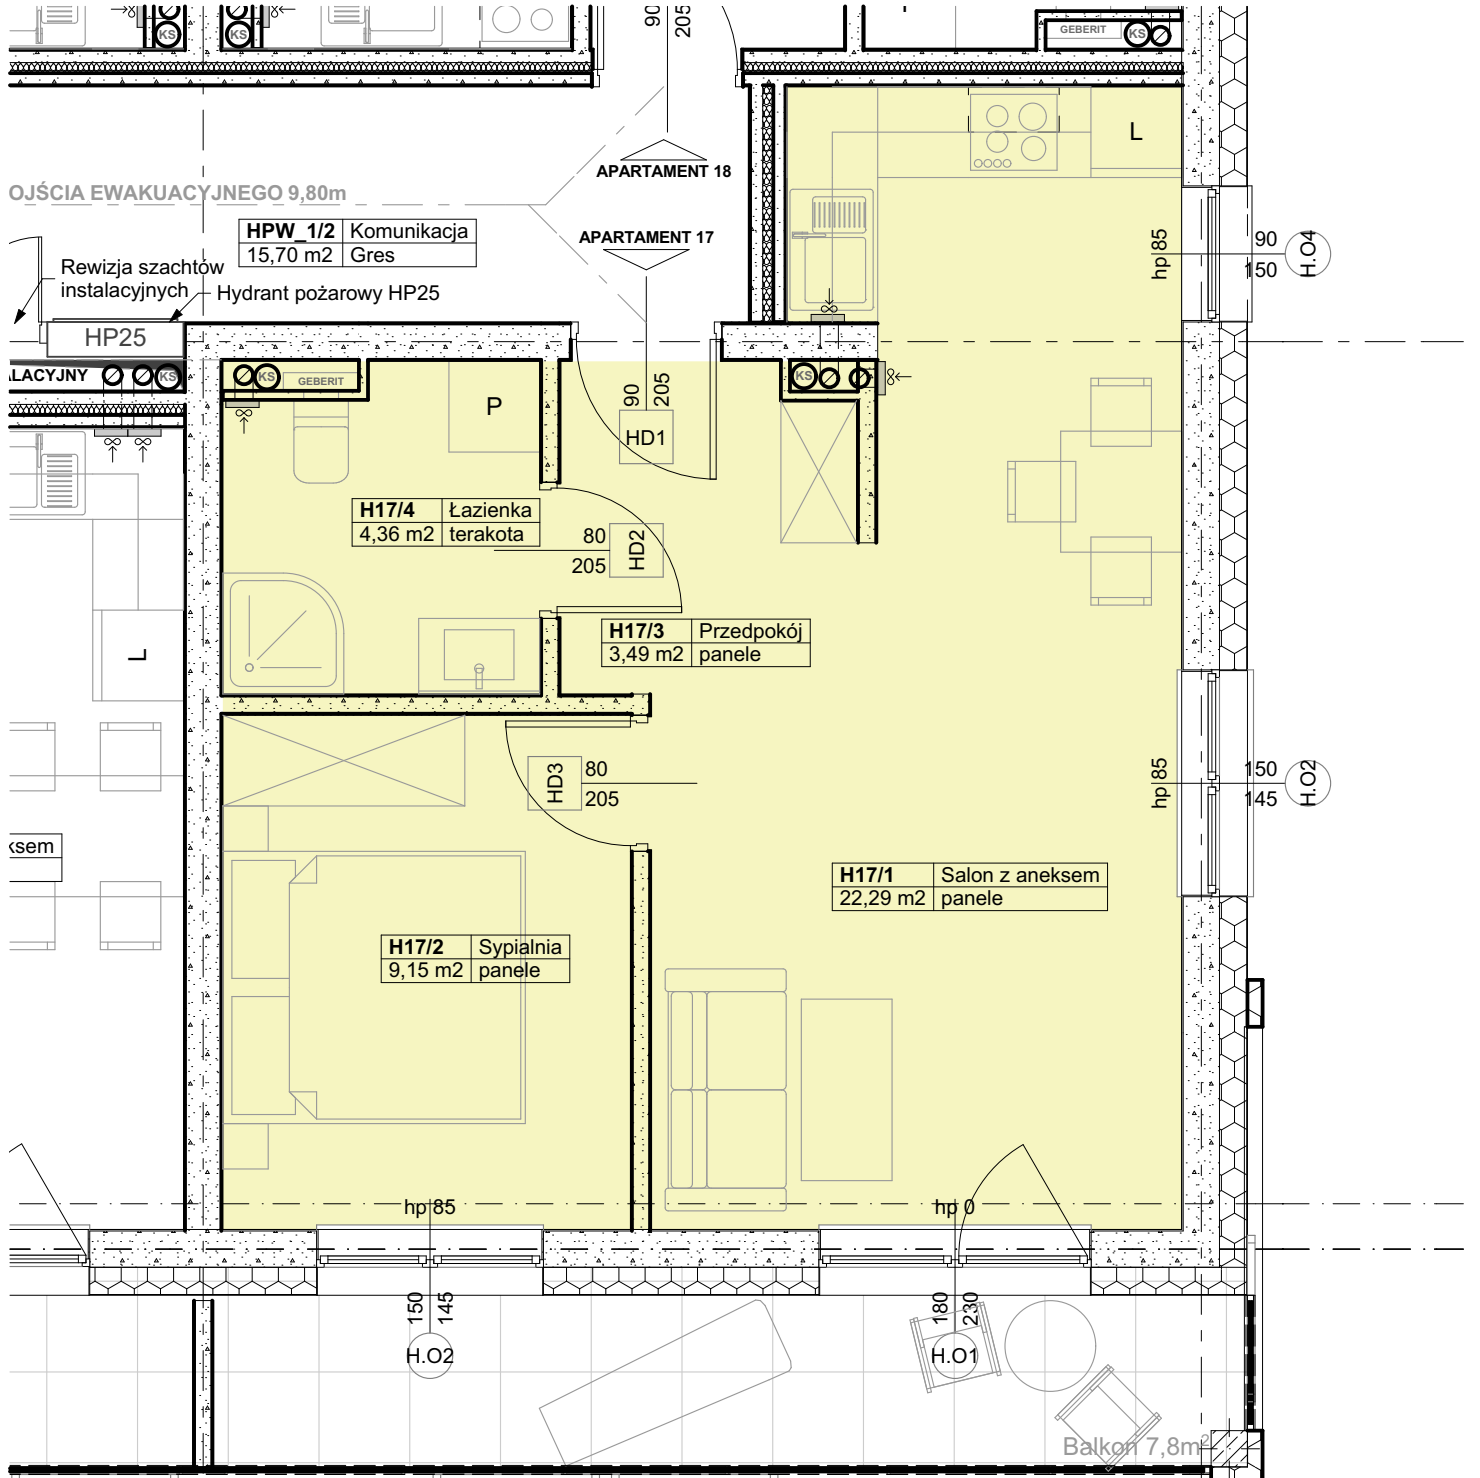


# PIĘTRO I - APARTAMENT NR17

# a17

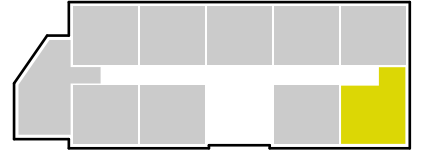

Zestawienie Pomieszczeń APARTAMENT 17

Lokal / Strefa	Nr pom.	Nazwa pom.	Typ podłogi w stanie deweloperskim	Powierzchnia
<b>H Apartament 17</b>				
	H17/1	Salon z aneksem	panele	22,29
	H17/2	Sypialnia	panele	9,15
	H17/3	Przedpokój	panele	3,49
	H17/4	Łazienka	terakota	4,36
				<b>39,29 m<sup>2</sup></b>

\*Projektowane powierzchnie użytkowe jako wartości orientacyjne, mogą się nieznacznie różnić po realizacji.

